



סטופס ליקניז, ט.ט.

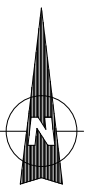

מול היהלום תכנית קומת קרקע - העמדה



ענת פלדי
פלדי אדריכלים
בדנהימ 22 תל אביב 62008
טל. 03-6022910 פקס. 03-6023359 נייד: 052-3422034
einatpaldi@gmail.com

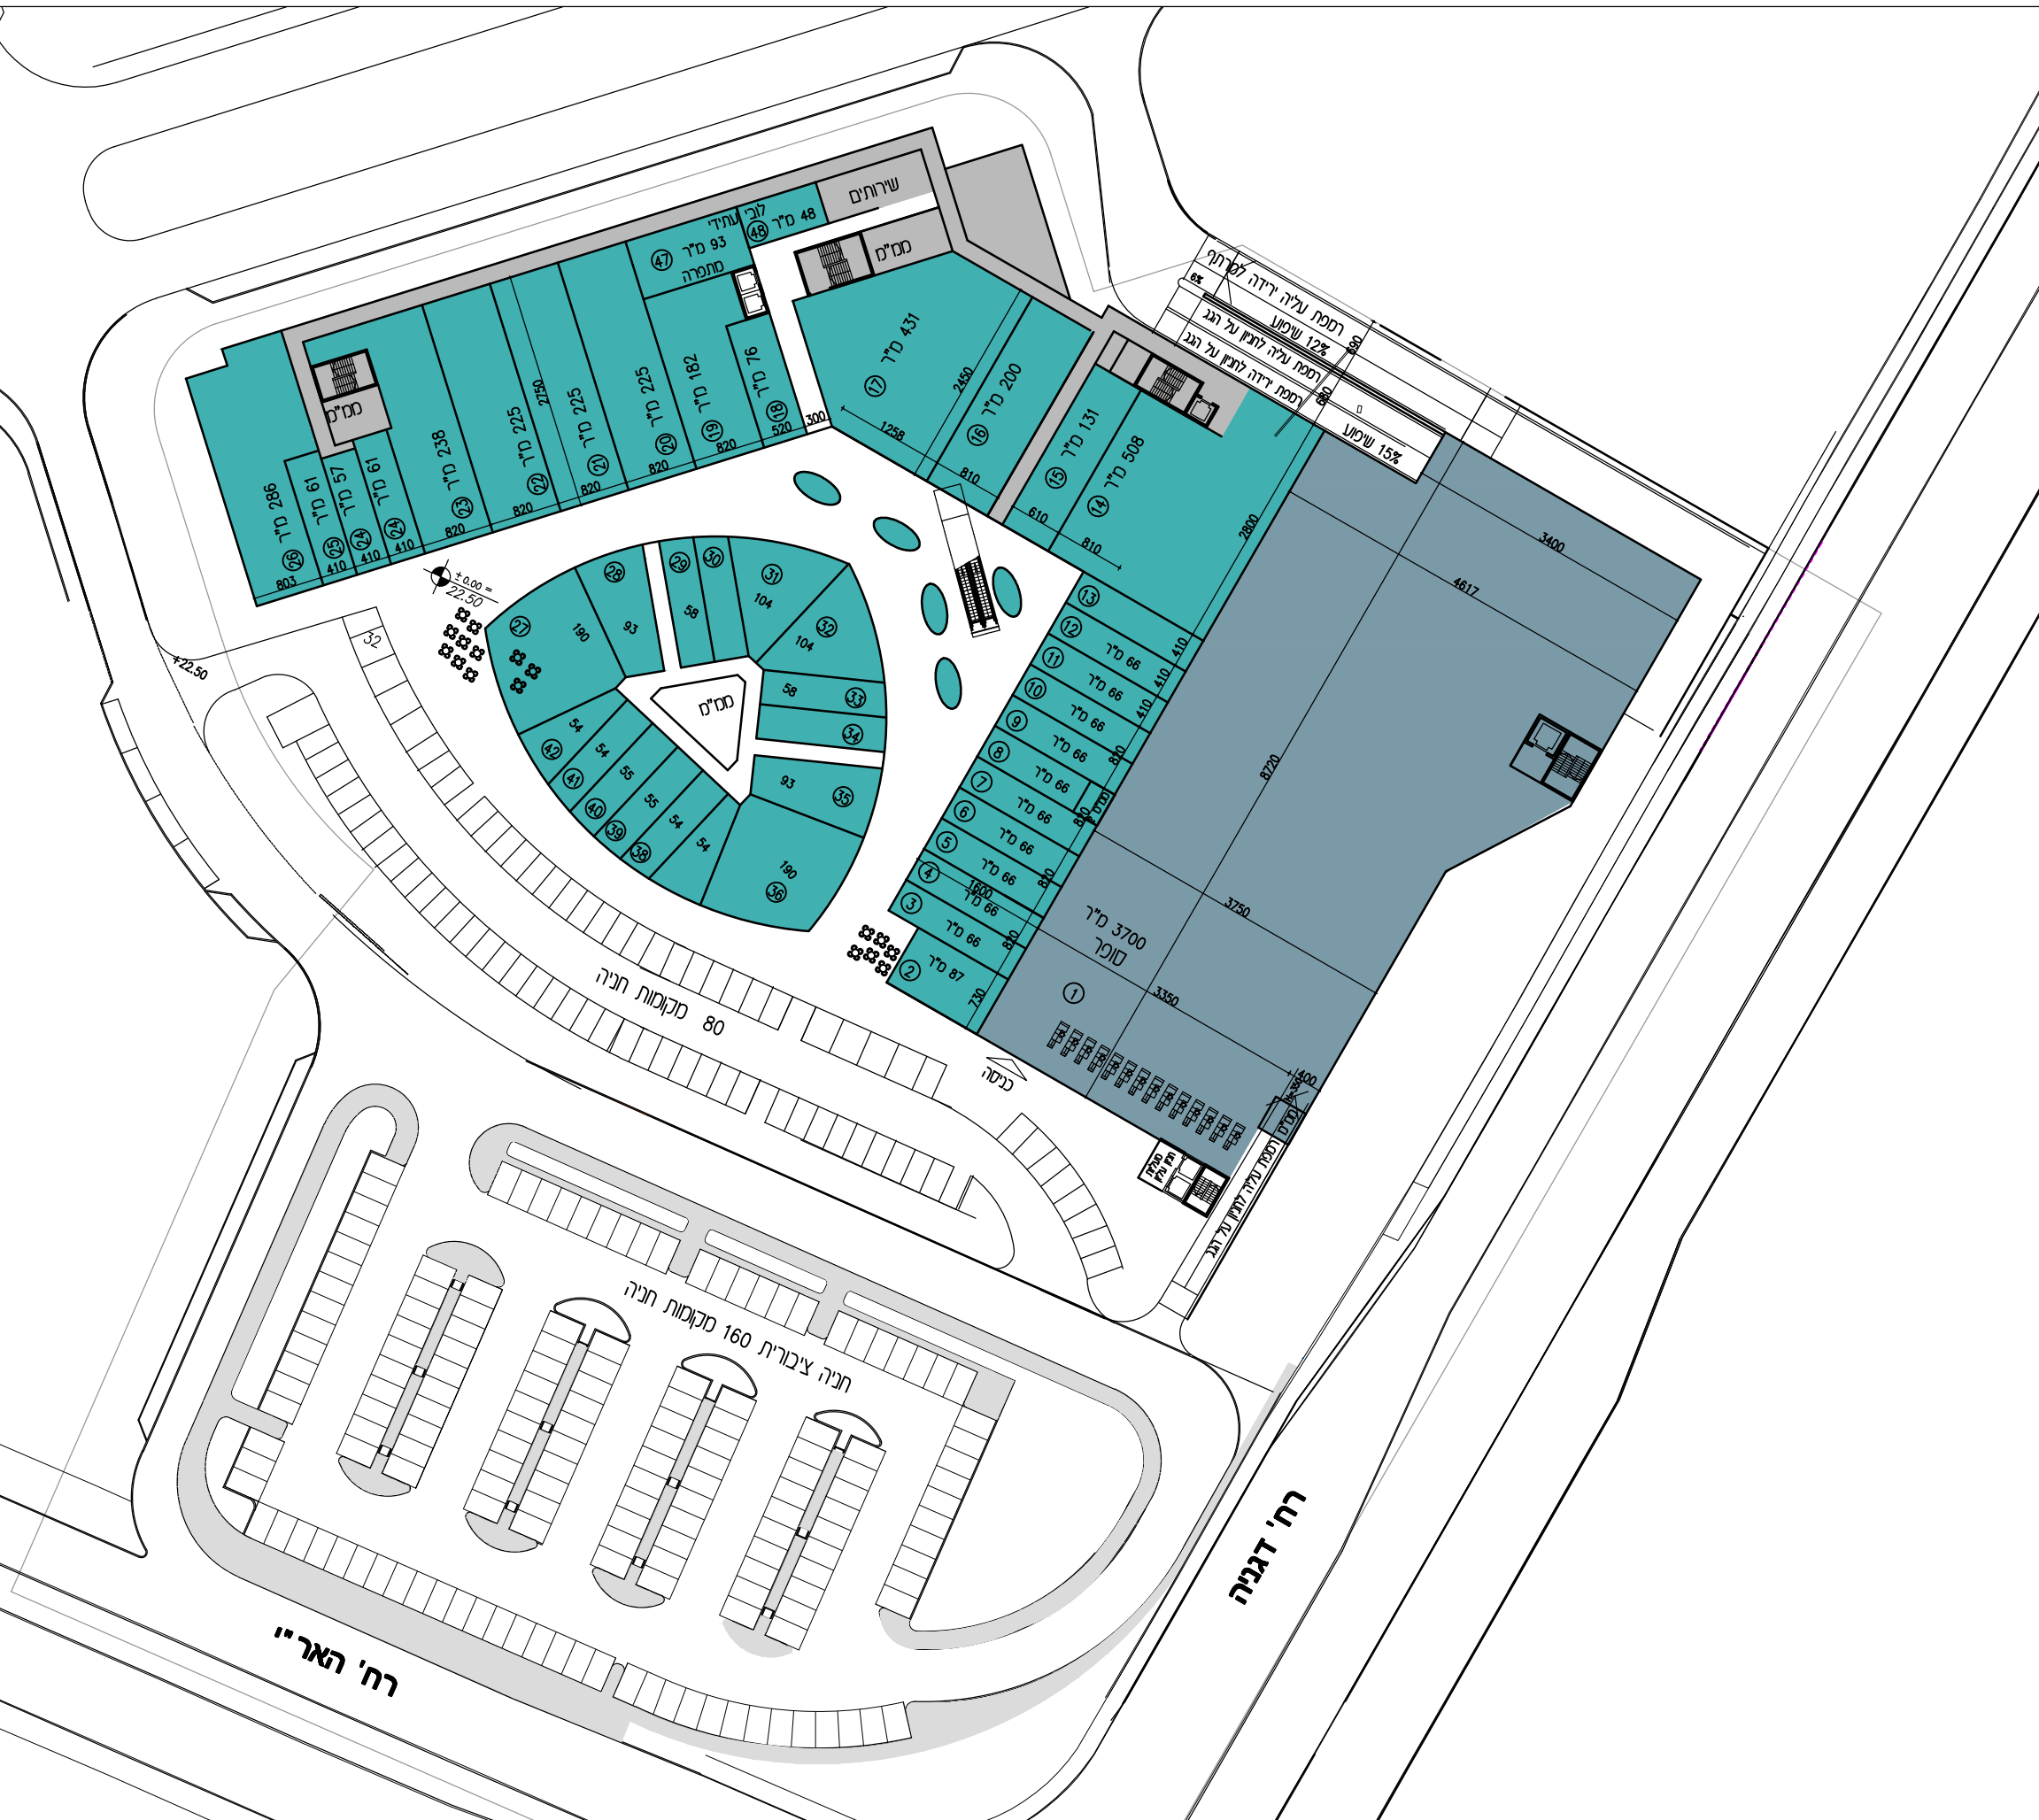

רמת עליה ירידה לרחוק
רמת עליה לזמן על הגג
רמת עליה לזמן על הגג
רמת ירידה לזמן על הגג
12% שיטוע
15% שיטוע

± 0.00 = 22.50

חניה ציבורית 160 מקומות חניה

מקומות חניה 80

רח' האר"י

רח' דגניה