


קומת משרדים 2650 מ"ר

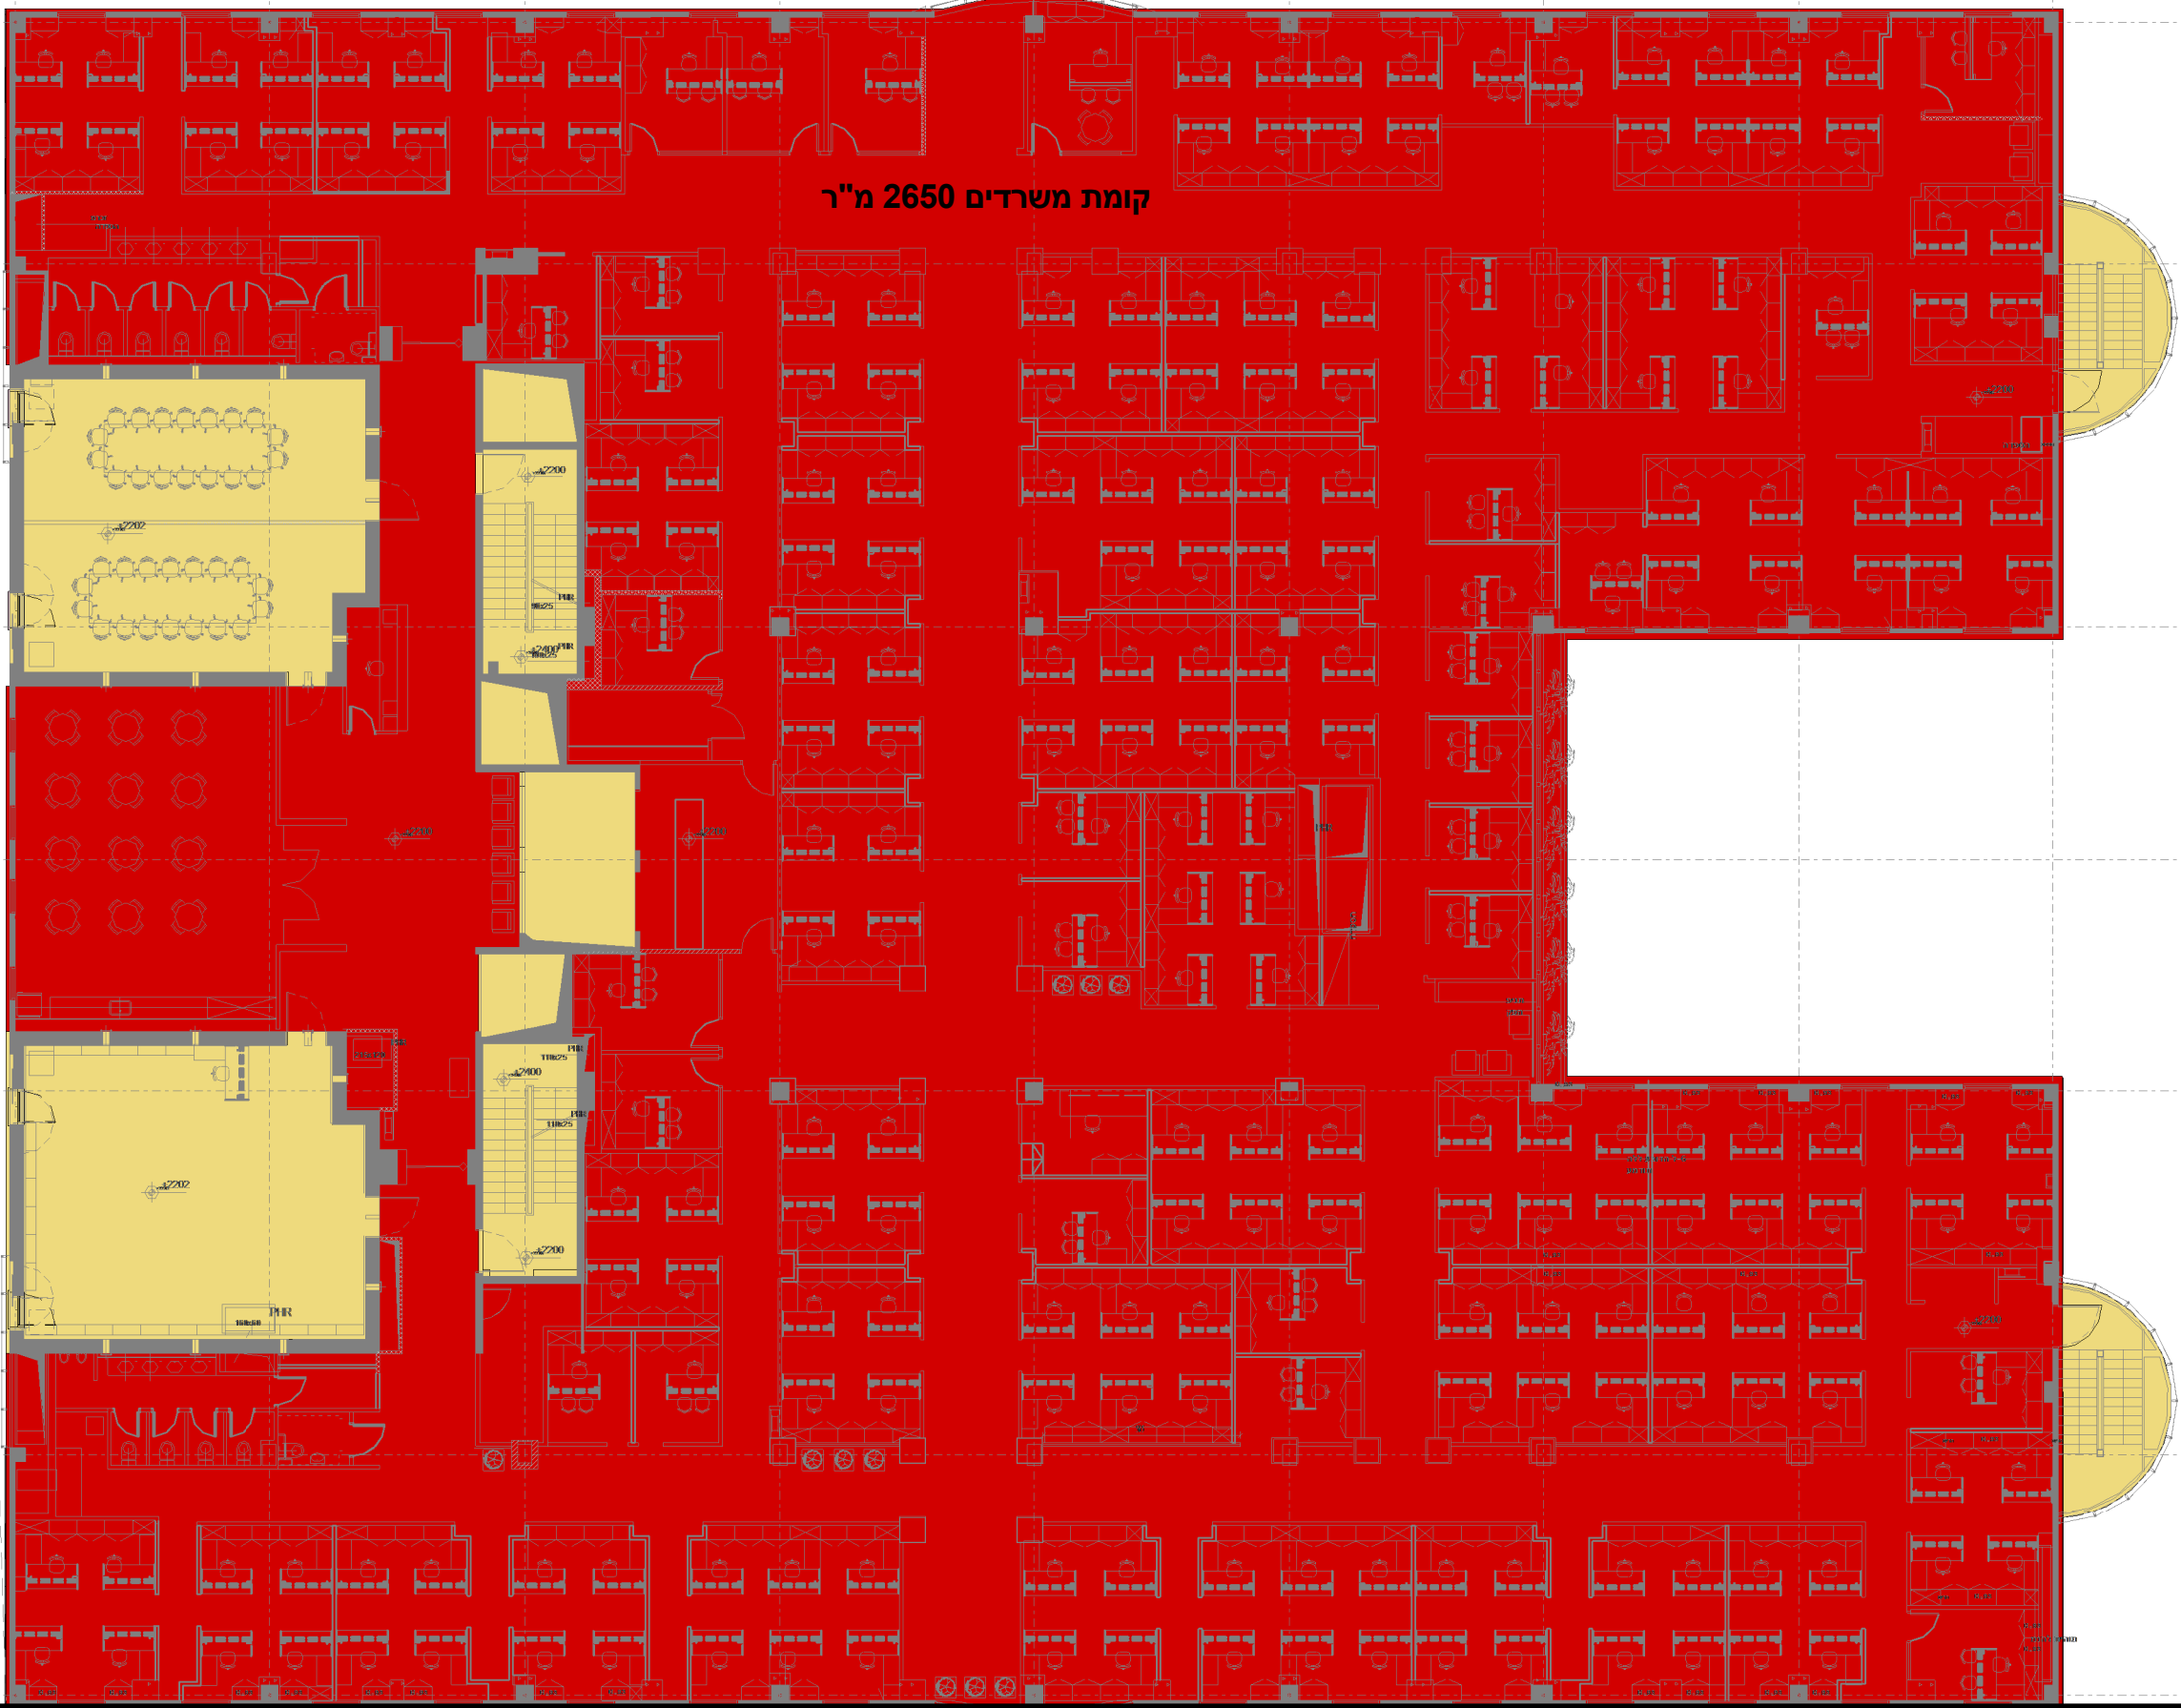

אינג' בר-יהודה
 ייזום ופיתוח נדל"ן מסחרי



www.bar-yehuda.co.il

כתובת: האשל 2, פארק התעשייה הדרומי, קיסריה

טל 04-6273434

פקס 04-6277704

שם פרויקט
 ברטק 3 נשר

תכנית קומת משרדים

Project number	72C
מגרש	
Drawn by	Author
Checked by	Checker

ג